

101

101


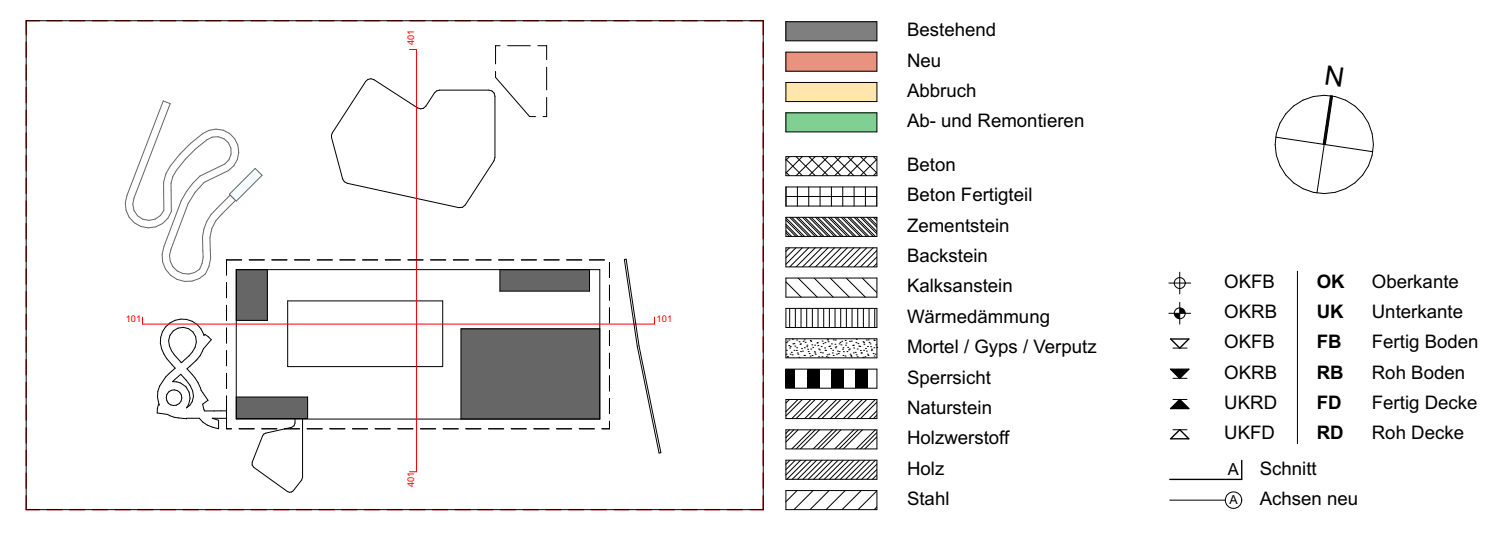
301

301

202

201

401

 Engelberg Einwohnergemeinde Dorfstrasse 1 CH-6391 Engelberg t +41 031 82 02 m hand@engberg.ch		
SEB	Neubau Schwimmbad Sonnenberg Alle Gasse 34a - CH-6391 Engelberg	AQ0 841x594
Plannummer	SEB_32_PLN-GRR_ARC_UGA_1-100_IX4.0	Plangröße A0
Datum Erstellt / Druck	11.10.2023 / 29.02.24	Massstab 1:100
Bauleiter	-	Geschiedmet ASL
Hauswart	-	Revidiert
Bauprojekt	Grundriss UG-Anlieferung	
Architektur	BERREL KRÄUTLER Architekten AG Brunnenstrasse 23 6300 Engelberg t +41 44 430 02 80 m mail@berrel.ch	Baumanagement SHB Architekten Dorfstrasse 16 6300 Engelberg t +41 41 369 85 75 m mail@shb.ch
Bauleitung	Engelberger Architekten Felsberg 11 6300 Engelberg t +41 41 637 34 65 m ehg@engelberger-architekten.ch	
		
© (X), N (Y) = 2673200.000, 1196100.000 (GIS Koordinaten) Wichtig - Hinweis: Der Außenbereich befindet sich in der Hauptangabenebene. Der Punkt +9.00 stellt die fertige Ebene des Bodens dar.		
Index 4.0		Gezeichnet
Wenn nichts anderes vermerkt, sind alle Masse in den Plänen Rohmasse. Alle Masse sind am Bau zu kontrollieren, allfällige Unstimmigkeiten sind der Bauleitung sofort mitzuteilen.		