




401 Querschnitt mit Abbruch

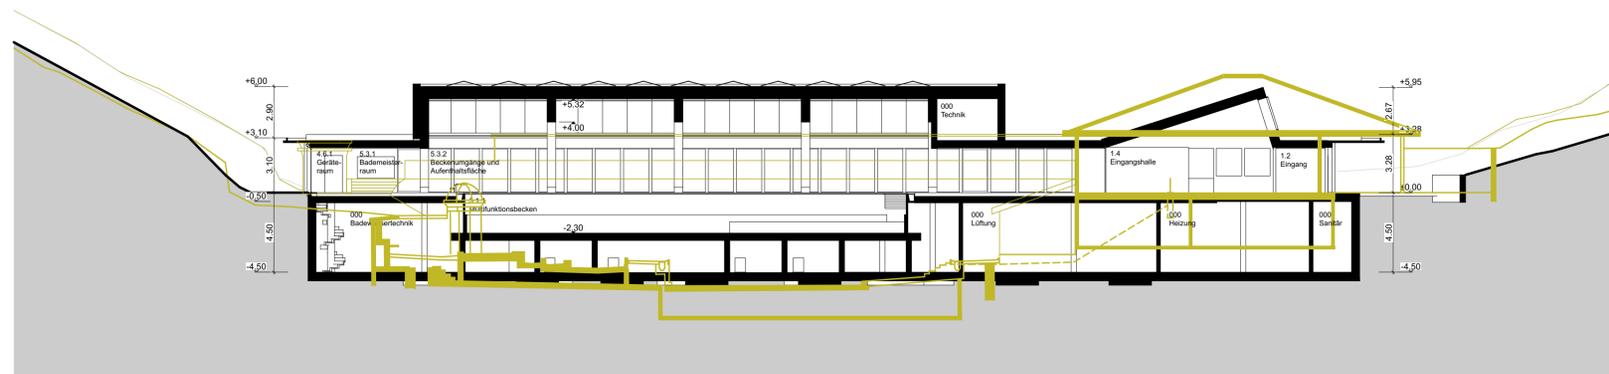

101 Längsschnitt mit Abbruch



SEB	Neubau Schwimmbad Sonnenberg Alte Gasse 34a - CH-6391 Engelberg		
Plannummer	SEB_31_PLN-SCN_ARC_Neubau/Abbruch_200_IX4.0	Plangrösse	A3
Datum Erstellt / Druck	22.05.2023 / 03.08.23	Massstab	1:200
Bauleiter	-	Gezeichnet	ASL
Hauswart	-	Revidiert	-
Vorprojekt		SEB_PLN-SCN_Neubau/Abbruch	

Architektur	Baumanagement	Bauleitung
BERREL KRÄUTLER Architekten AG Binzstrasse 23 8045 Zürich t +41 44 430 02 80 m: mail@bkar.ch	SHB Architekten Dorfstrasse 16 6390 Engelberg t +41 41 369 85 75 m: mail@garch-shb.ch	Engelberger Architekten Festliweg 11 6390 Engelberg t +41 41 637 34 63 m: info@engelberger-architekten.ch

Bestehend
 Neu
 Abbruch
 Ab- und Remontieren
 Beton
 Beton Fertigteil
 Zementstein
 Backstein
 Kalkstein
 Wärmedämmung
 Mortel / Gyps / Verputz
 Sperrschicht
 Naturstein
 Holzwerkstoff
 Holz
 Stahl
 OKFB OK Oberkante
 OKRB UK Unterkante
 OKFB FB Fertig Boden
 OKRB RB Roh Boden
 UKRD FD Fertig Decke
 UKFD RD Roh Decke
 A/ Schnitt
 Achsen neu

O (X) , N (Y) = 2673200.000 , 1186100.000 (GIS Koordinaten)
 ± 0.00 = 1008.50 m ü.M. Der Nullpunkt +1/-0.00 befindet sich in der Haupteingangshalle. Der Punkt +1/-0.00 stellt die fertige Ebene des Bodens dar.

Index	Datum	ID	Revision	Gezeichnet
Index 4.0				

Wenn nichts anderes vermerkt, sind alle Masse in den Plänen Rohmasse.
 Alle Masse sind am Bau zu kontrollieren, allfällige Unstimmigkeiten sind der Bauleitung sofort mitzuteilen.