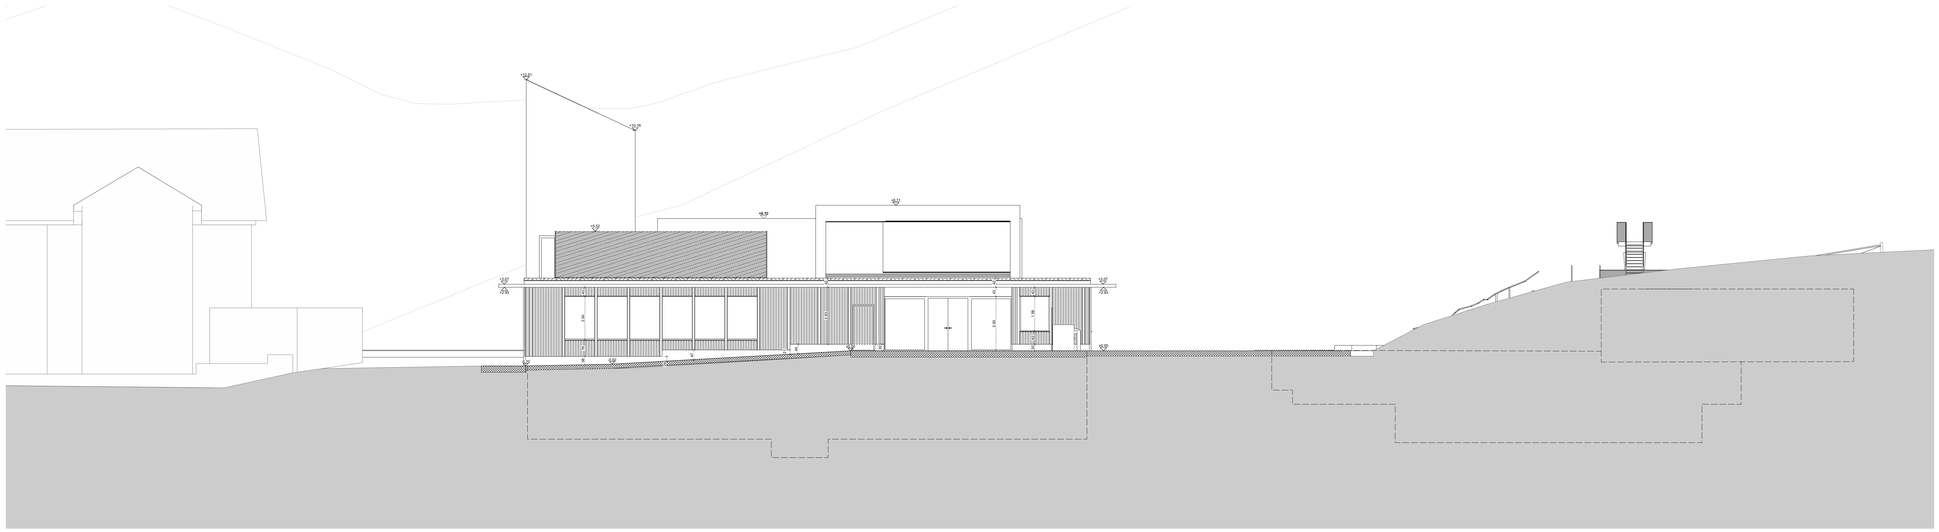

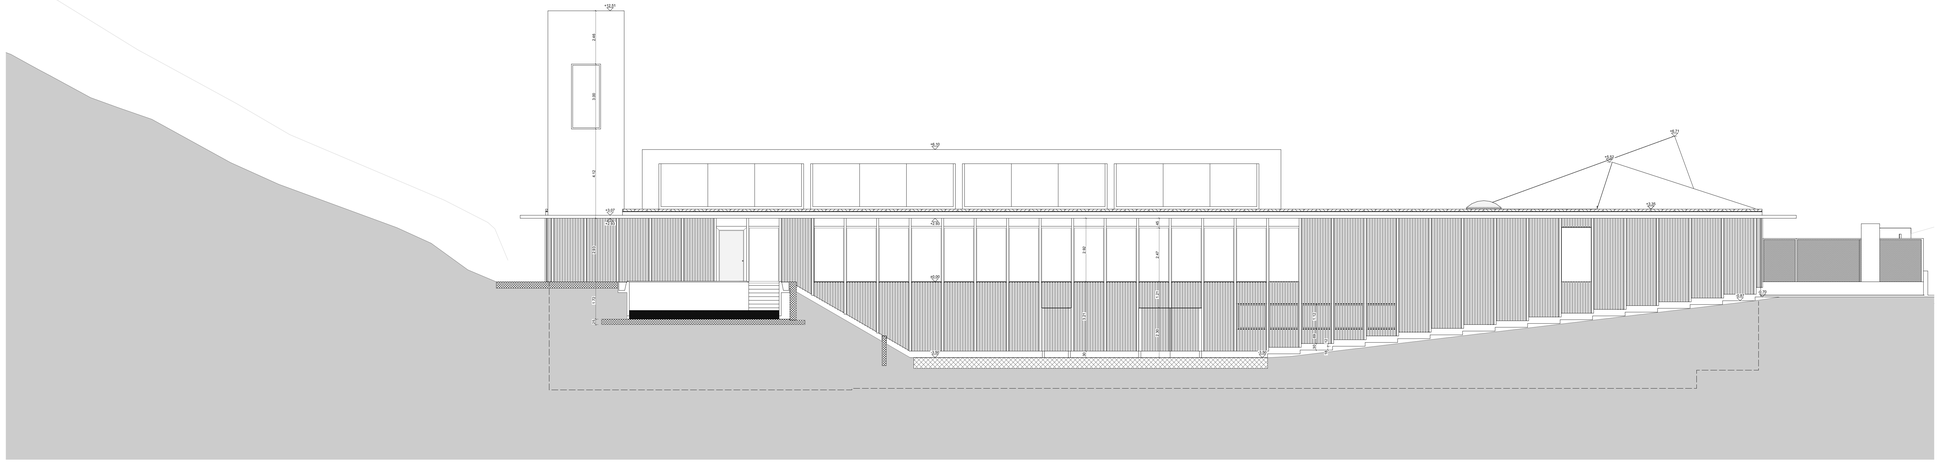

Engelberg
Einwohnergemeinde

Dorfstrasse 1 CH-6391 Engelberg
t +41 639 52 52
m kanzlei@gde-engelberg.ch

SEB

Neubau Schwimmbad Sonnenberg

Alte Gasse 34a - CH-6391 Engelberg

A0Q 841x594

Plannummer	SEB_32_PLN-ANS_ARC_S/O_1-100_IX4.0	Plangrösse	A0
Datum Erstellt / Druck	27.02.24 / 27.02.24	Massstab	1:100
Bauleiter	-	Gezeichnet	ASL
Hauswart	-	Revidiert	

Bauprojekt

Ansicht Süd & Ost

SEB_PLN-ANS_S/O

Architektur

BERREL KRÄUTLER Architekten AG
Binzstrasse 23
8045 Zürich
t: +41 44 430 02 80
m: mail@bkar.ch

Baumanagement

SHB Architekten
Dorfstrasse 16
6390 Engelberg
t: +41 41 369 85 75
m: mail@arch-shb.ch

Bauleitung

Engelberger Architekten
Festweg 11
6390 Engelberg
t: +41 41 637 34 63
m: info@engelberger-architekten.ch

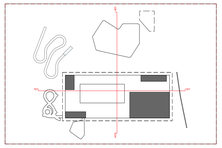

- Bestehend
- Neu
- Abbruch
- Ab- und Remontieren
- Beton
- Beton Fertigteil
- Zementstein
- Backstein
- Kalksandstein
- Wärmedämmung
- Mörtel / Gyps / Verputz
- Spersicht
- Naturstein
- Holzwerkstoff
- Holz
- Stahl

N

OKFB	OK	Oberkante
OKRB	UK	Unterkante
OKFB	FB	Fertig Boden
OKRB	RB	Roh Boden
UKRD	FD	Fertig Decke
UKFD	RD	Roh Decke
	Schnitt	
	Achsen neu	

O (X) , N (Y) = 2673200.000 , 1186100.000 (GIS Koordinaten)

Index = Datum M. Der Nullpunkt befindet sich in der Hauptlängsachse. Der Punkt +/-0.00 stellt die fertige Ebene des Bodens dar.

Index	Datum	Revision	Gezeichnet
		Index 4.0	

Wenn nichts anderes vermerkt, sind alle Masse in den Plänen Rohmasse.
Alle Masse sind am Bau zu kontrollieren, allfällige Unstimmigkeiten sind der Bauleitung sofort mitzuteilen.