

Teilbebauungsplan I + II

Für das Gebiet Bahnhof - Dorfstrasse - Büel

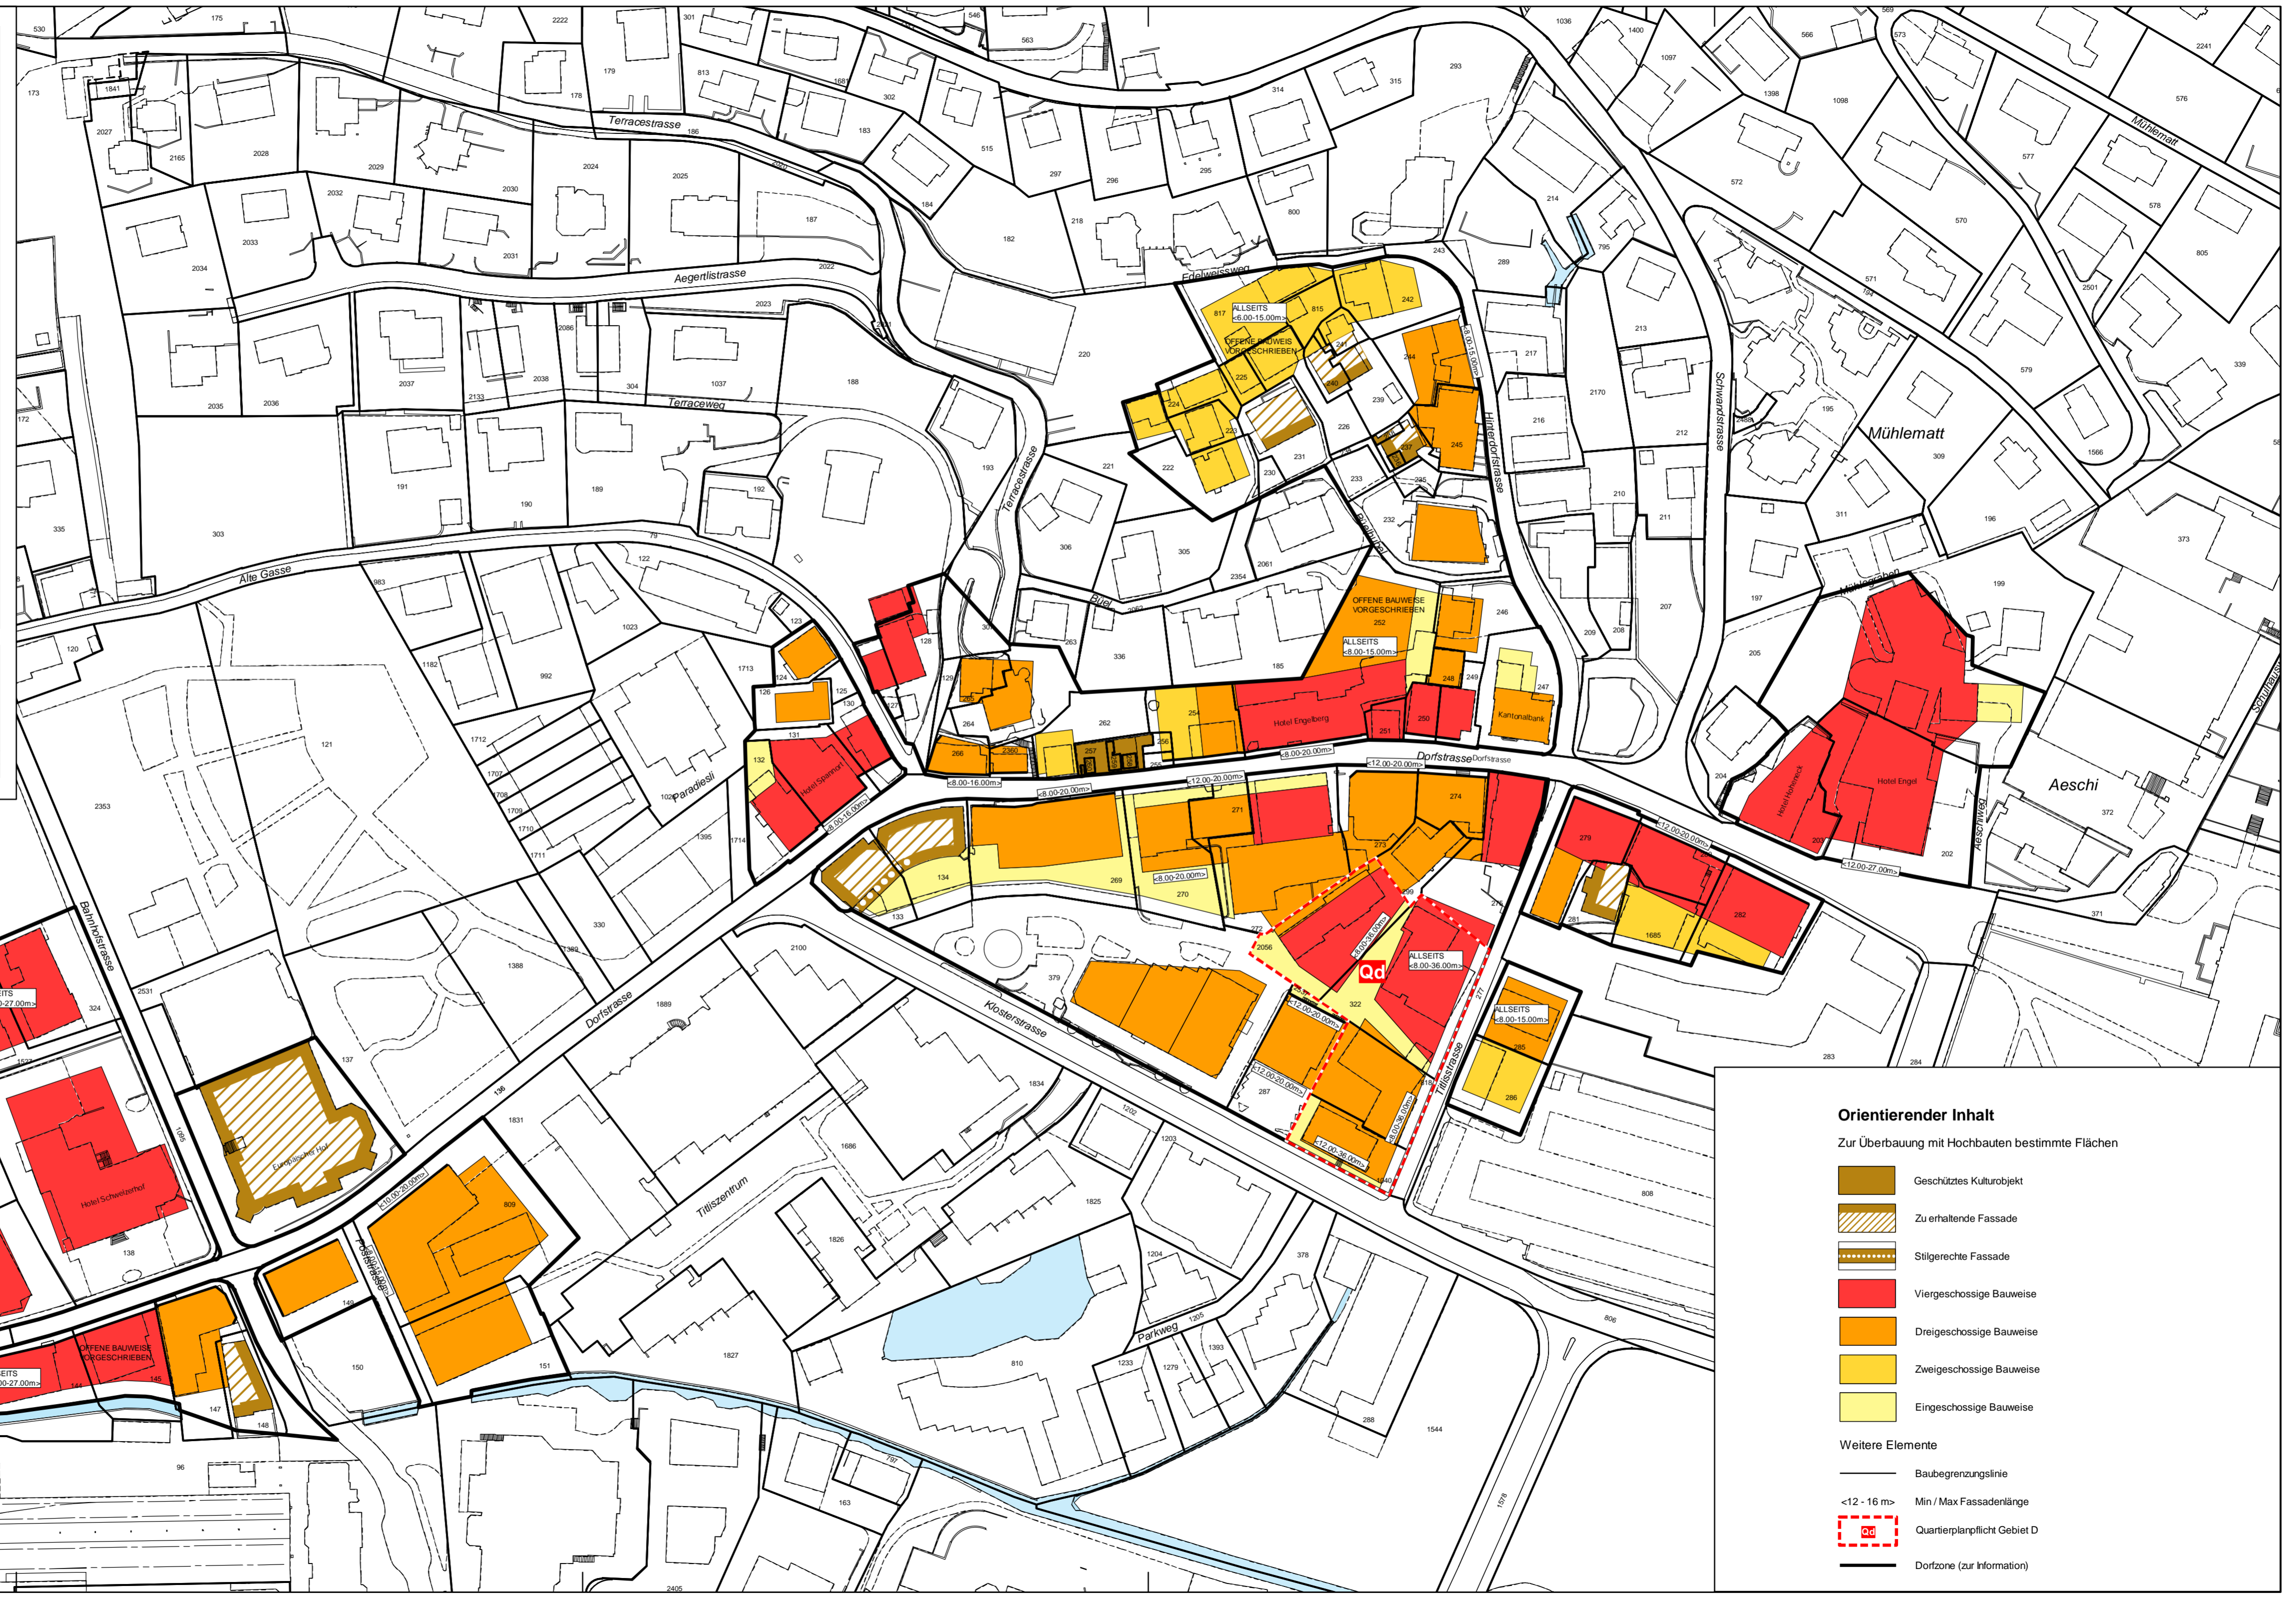
Änderung	Beschluss Gemeindeversammlung	Genehmigung durch den Regierungsrat
Gesamtrevision	18.05.2003	06.07.2004 mit RRB 25
Grundstück Nr. 132	22.05.2007	19.08.2008 mit RRB 72
Änderung Titlis- Klosterstrasse	19.06.2011	04.12.2012 mit RRB 222

**BURKHALTER
DERUNGS AG**

Rüegglingerstrasse 41
6021 Emmenbüche
Telefon 041 267 00 67
info@bdplan.ch




Datum	Format [mm]	Massstab	Plan-Nr.	letzte Änderung kontrolliert	Mai 2013 Mai 2013	SpeiVE ndiVE
24. Mai 2013	420 x 750	1 : 1000	1.327.110.08.04.1			

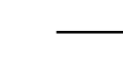
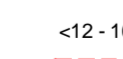




Orientierender Inhalt

Zur Überbauung mit Hochbauten bestimmte Flächen

-  Geschütztes Kulturobjekt
-  Zu erhaltende Fassade
-  Stilgerechte Fassade
-  Viergeschossige Bauweise
-  Dreigeschossige Bauweise
-  Zweigeschossige Bauweise
-  Eingeschossige Bauweise

Weitere Elemente

-  Baubegrenzungslinie
-  Min / Max Fassadenlänge
-  Quartierplanpflichtig Gebiet D
-  Dorfzone (zur Information)